

WOHNUNG 8 | 1. DACHGESCHOSS | 3½-Zimmer | 65,85 m²



LÖWENBLICK ASPERG





Maßstab: 1:100

1m 5m

Unverbindliche Illustration, Grundrissänderungen vorbehalten.

MAISONETTE-WOHNUNG

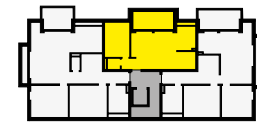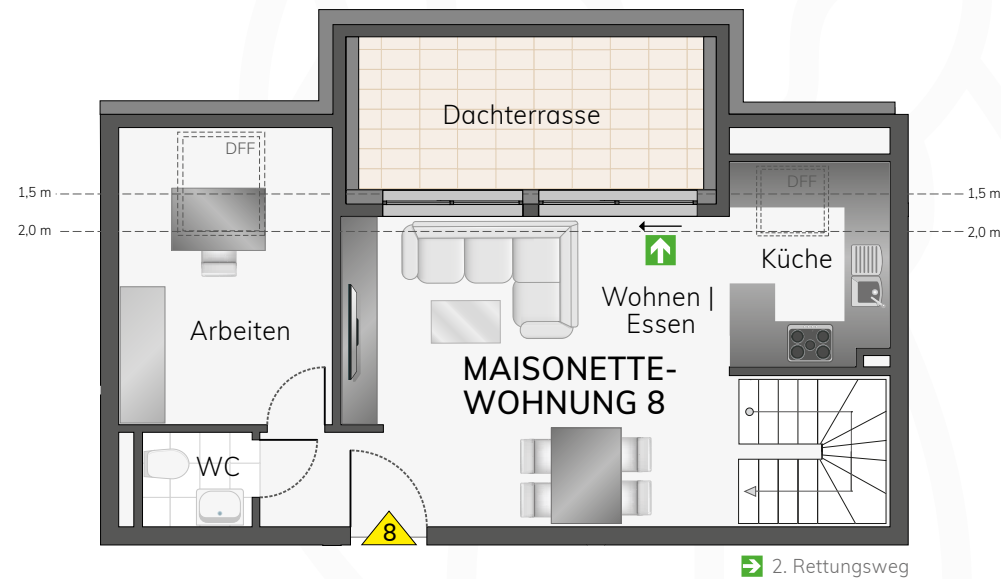

Draufsicht
1. DG | Wohnung 8



Ansicht Nord
1. DG | Wohnung 8



Ansicht Ost
1. DG | Wohnung 8



Ansicht Süd
1. DG | Wohnung 8



Ansicht West
1. DG | Wohnung 8

Wohnen Essen	23,43 m ²
Arbeiten	9,02 m ²
Küche	5,09 m ²
WC	1,81 m ²
Dachterrasse 9,20 m ² -50%	4,60 m ²
Wohnfläche 1. DG gesamt	43,95 m²



BAUTRÄGER:
HEINRICH WOHNBAU GMBH
Heppacher Str. 39
71404 Korb
Tel. +49 7151 93901-0
info@HEINRICHIMMOBILIEN.de
www.HEINRICHIMMOBILIEN.de

WOHNUNG 8 | 2. DACHGESCHOSS | 3 1/2-Zimmer | 65,85 m²



LÖWENBLICK ASPERG



Maßstab: 1:100

1m 5m

Unverbindliche Illustration, Grundrissänderungen vorbehalten.



Draufsicht
2. DG | Wohnung 8



Ansicht Nord
2. DG | Wohnung 8



Ansicht Ost
2. DG | Wohnung 8




Ansicht Süd
2. DG | Wohnung 8



Ansicht West
2. DG | Wohnung 8

MAISONETTE-WOHNUNG

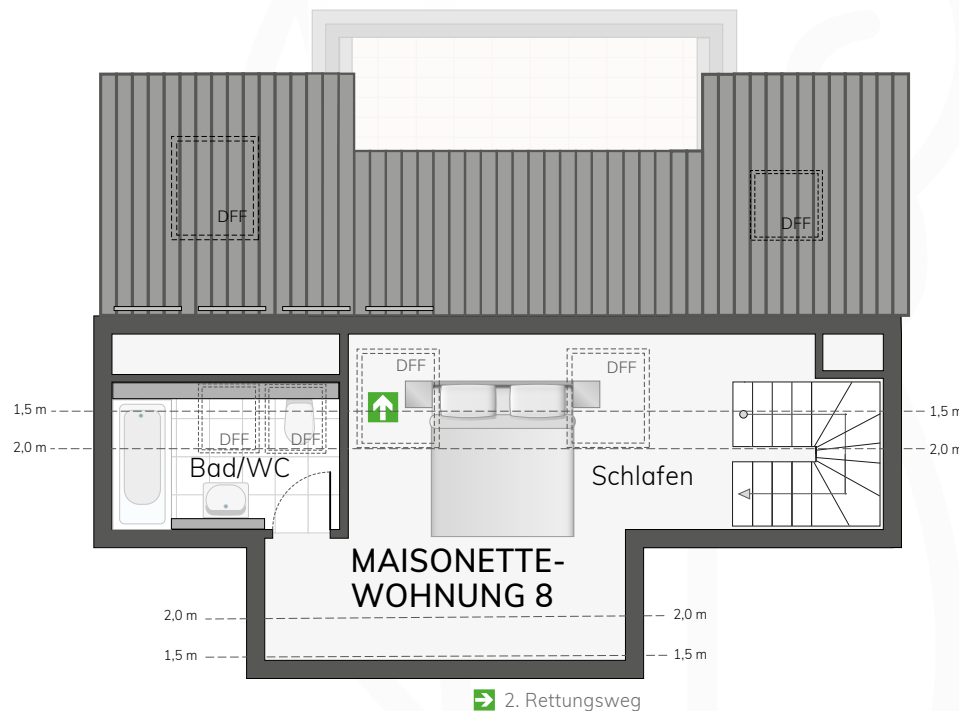

Alle Visualisierungen und Grundrisse sind unverbindlich.

Schlafen	16,68 m ²
Bad/WC	5,22 m ²
<hr/>	
Wohnfläche 2. DG gesamt	21,90 m ²
<hr/>	
Wohnfläche gesamt	65,85 m ²



BAUTRÄGER:
HEINRICH WOHNBAU GMBH
Heppacher Str. 39
71404 Korb
Tel. +49 7151 93901-0
info@HEINRICHIMMOBILIEN.de
www.HEINRICHIMMOBILIEN.de