



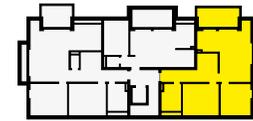

LÖWENBLICK
ASPERG

MAISONETTE-WOHNUNG

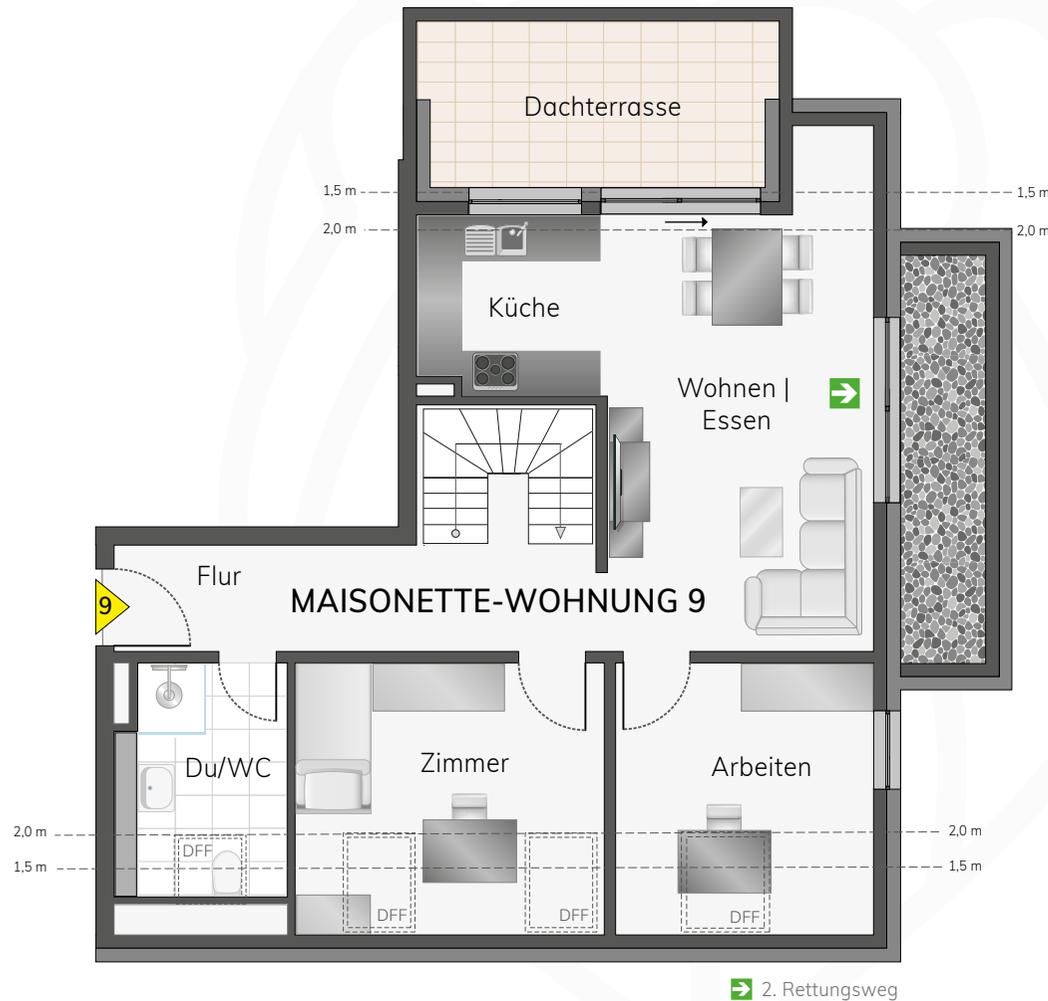

Draufsicht
1. DG | Wohnung 9



Ansicht Nord
1. DG | Wohnung 9



Ansicht Ost
1. DG | Wohnung 9



Ansicht Süd
1. DG | Wohnung 9



Ansicht West
1. DG | Wohnung 9



Maßstab: 1:100

1m 5m

Unverbindliche Illustration, Grundrissänderungen vorbehalten.

Wohnen Essen	21,12 m ²
Küche	5,51 m ²
Zimmer	11,73 m ²
Arbeiten	9,77 m ²
Du/WC	6,28 m ²
Flur	10,05 m ²
Dachterrasse 10,12 m ² -50%	5,06 m ²
Wohnfläche 1. DG gesamt	69,52 m²




BAUTRÄGER:
HEINRICH WOHNBAU GMBH
Heppacher Str. 39
71404 Korb
Tel. +49 7151 93901-0
info@HEINRICHIMMOBILIEN.de
www.HEINRICHIMMOBILIEN.de

WOHNUNG 9 | 2. DACHGESCHOSS | 4½-Zimmer | 91,18 m²



LÖWENBLICK ASPERG

MAISONETTE-WOHNUNG

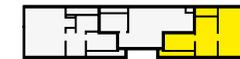

Draufsicht
2. DG | Wohnung 9



Ansicht Nord
2. DG | Wohnung 9



Ansicht Ost
2. DG | Wohnung 9



Ansicht Süd
2. DG | Wohnung 9




Ansicht West
2. DG | Wohnung 9



Maßstab: 1:100

1m 5m

Unverbindliche Illustration, Grundrissänderungen vorbehalten.

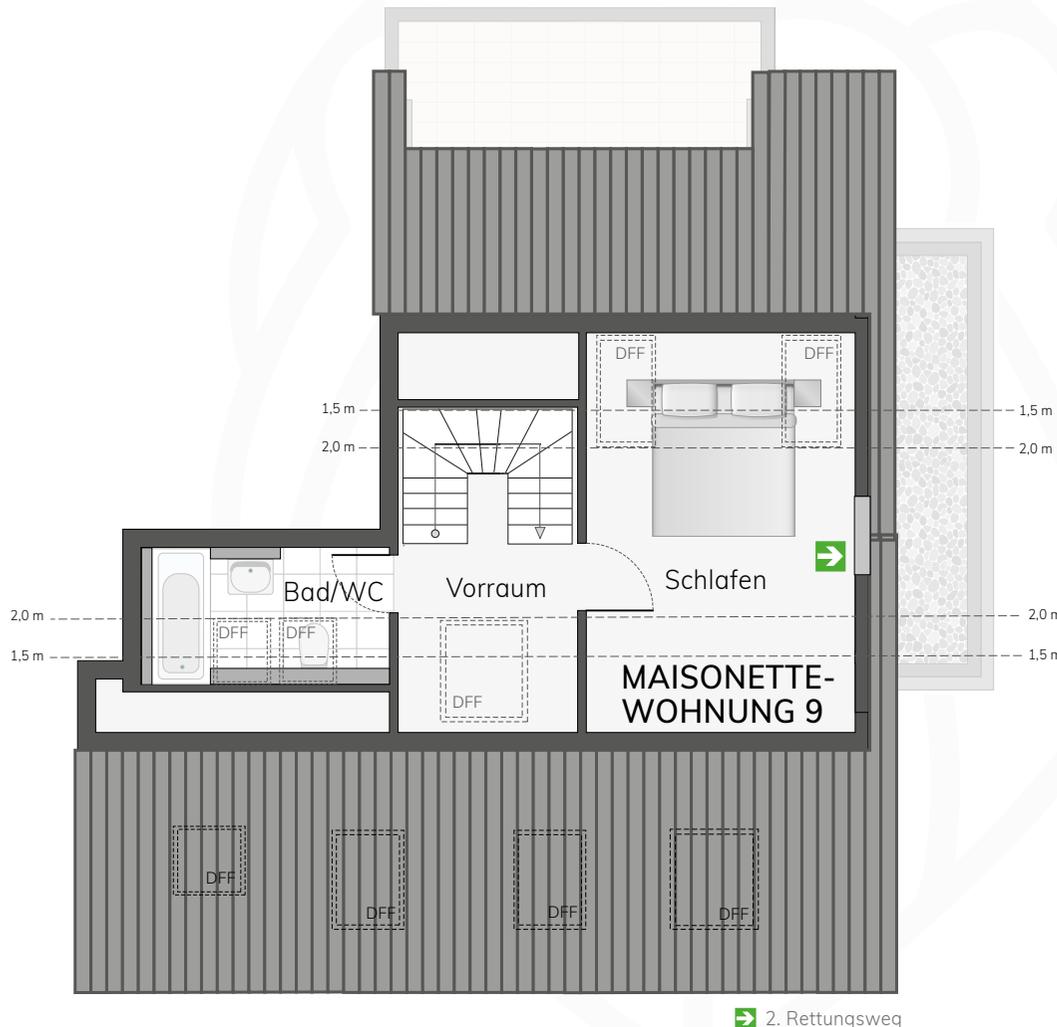

→ 2. Rettungsweg

Schlafen	12,15 m ²
Vorraum	4,26 m ²
Bad/WC	5,25 m ²
Wohnfläche 2. DG gesamt	21,66 m²
Wohnfläche gesamt	91,18 m²



BAUTRÄGER:
HEINRICH WOHNBAU GMBH
Heppacher Str. 39
71404 Korb
Tel. +49 7151 93901-0
info@HEINRICHIMMOBILIEN.de
www.HEINRICHIMMOBILIEN.de